
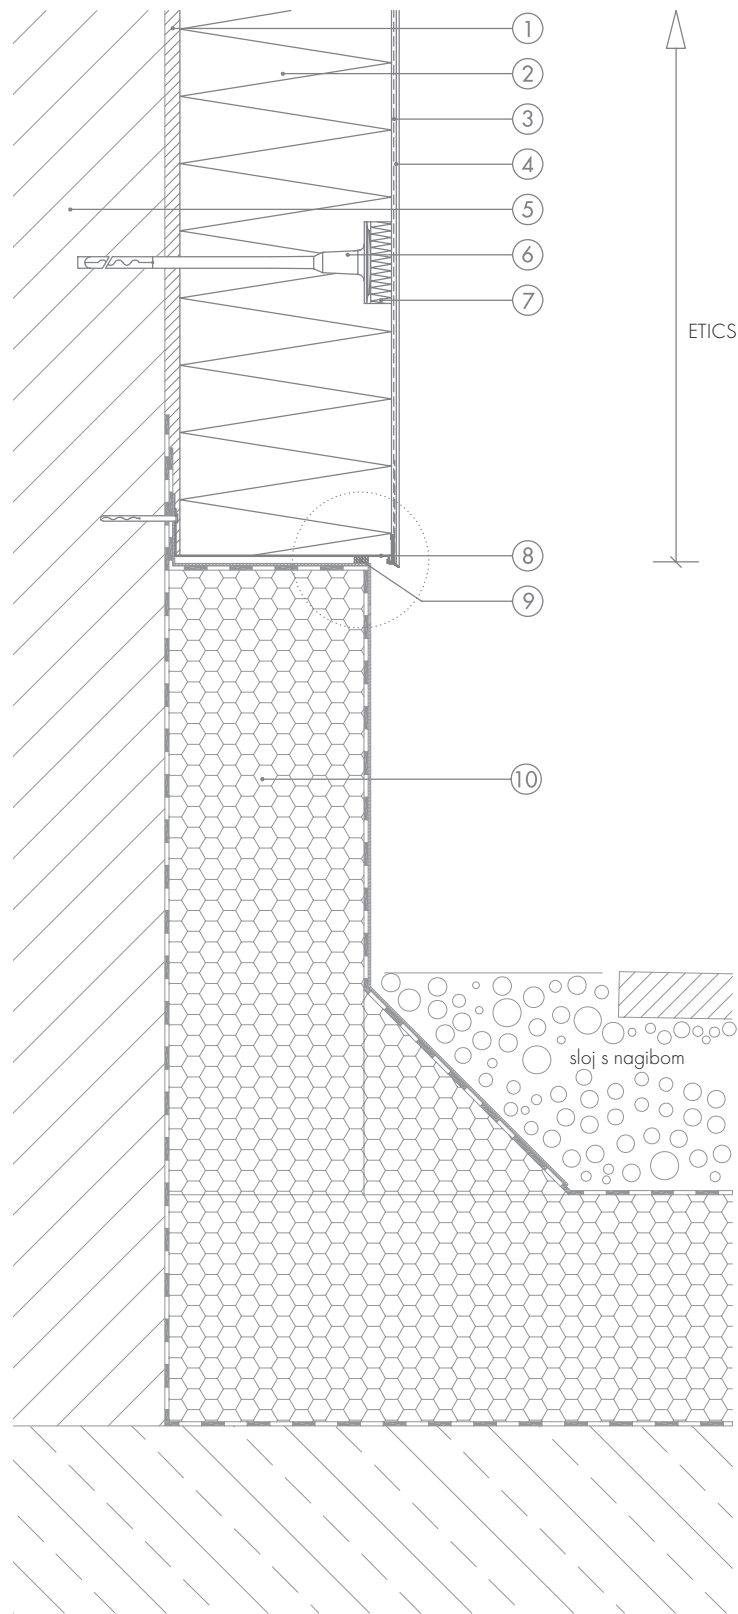


## 11 | Detalj izvedbe izbočenog dijela s donje strane (npr. ravni krov)

Detalj

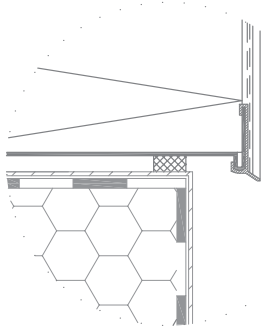

- 1 ljepilo za lijepljenje
- 2 izolacijske ploče
- 3 ljepilo s armaturom
- 4 Završno dekorativni sloj sa pretpremazom
- 5 zid
- 6 sistemska pričvrsnica (po izboru)
- 7 rondela (po izboru)
- 8 završetak podnožja s spojnim profilom
- 9 predkomprimirana izolacijska traka za fuge
- 10 konstruktivna izolacija ravnog krova s pripdanim vertikalnoim dijelom na zidu

Mi ne možemo utjecati na objektivne, specifične okolnosti kao i na ispravnu, a time i uspješnu primjenu naših sustava. Zato treba provjeriti konkretnu primjenjivost prikazanog detalja. Stoga se iz ovih detalja ne može izvesti direktna pravna odgovornost. Građevinski elementi koji graniče s prikazanim detaljima su samo shematski prikazani.  
Izdanje 08/2007