



12 | Detalj izvedbe uvučenog podnožja s okapnim profilom

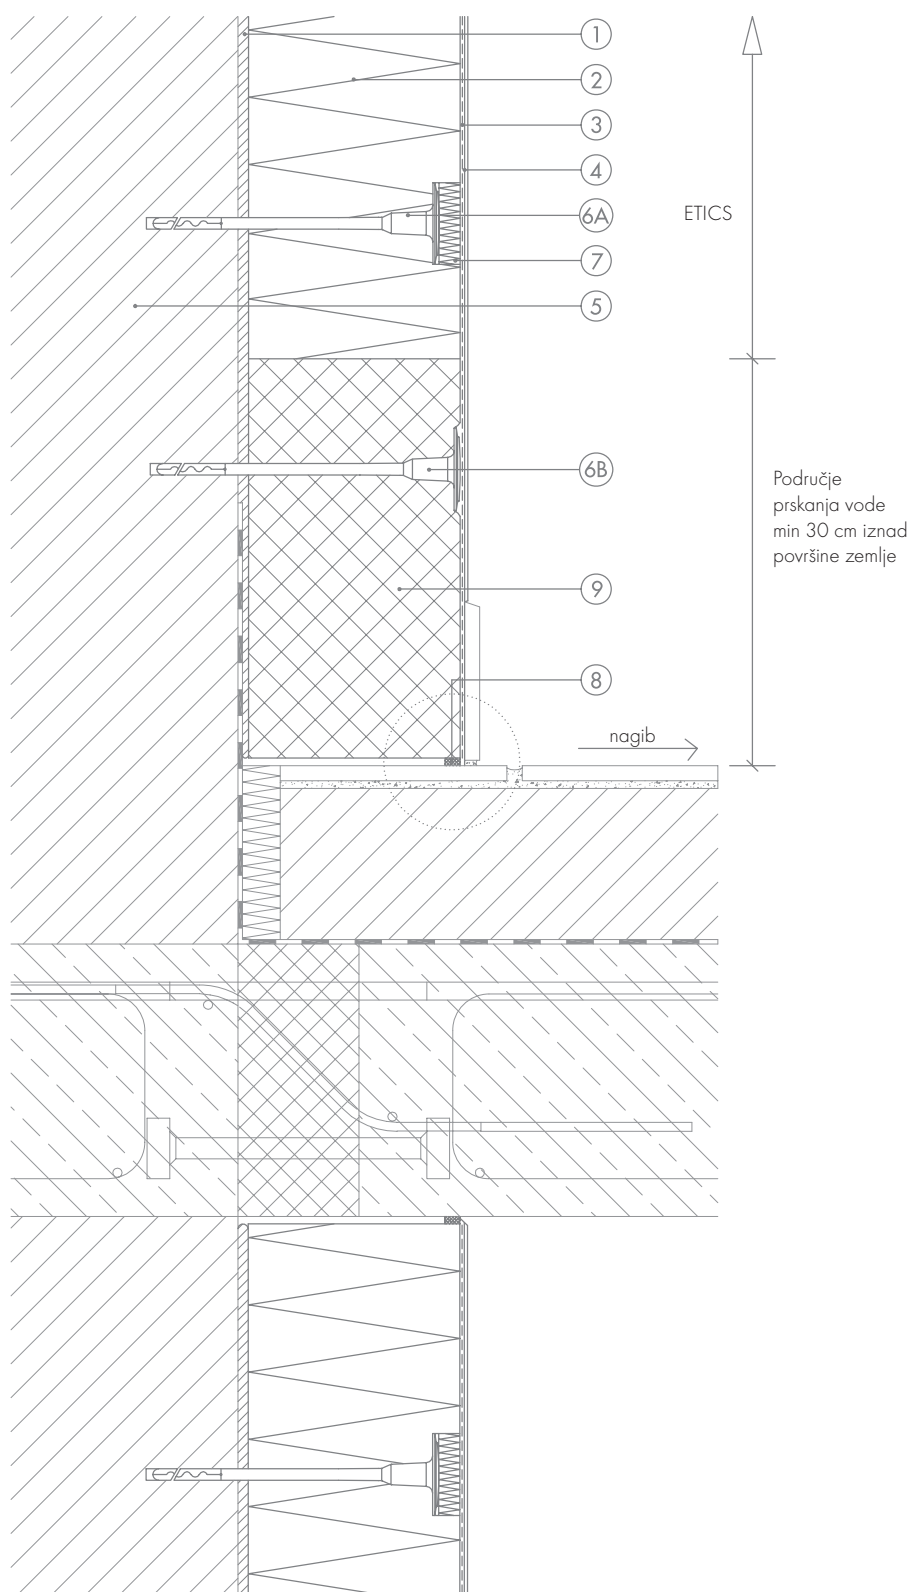

Detalj

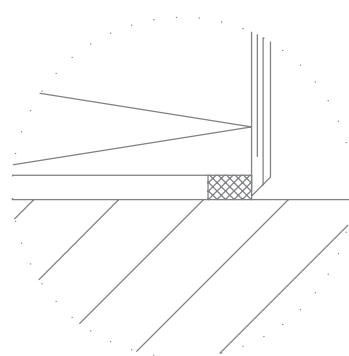

- 1 ljepljenje za lijepljenje
- 2 izolacijske ploče
- 3 ljepljenje s armaturom
- 4 završno dekorativni sloj sa pretpremazom
- 5 zid
- 6A sistemska pričvršnica (po izboru)
- 6B sistemska pričvršnica (obvezna)
- 7 rondela (po izboru)
- 8 predkomprimirana izolacijska traka fuge
- 9 izolacijske ploče za podnožje

Mi ne možemo utjecati na objektivne, specifične okolnosti kao i na ispravnu, a time i uspješnu primjenu naših sustava. Zato treba provjeriti konkretnu primjenjivost prikazanog detalja. Stoga se iz ovih detalja ne može izvesti direktna pravna odgovornost. Građevinski elementi koji graniče s prikazanim detaljima su samo shematski prikazani.

Izdanje 08/2007